

Regionalplan Oberes Elbtal/Osterzgebirge

1. Gesamtfortschreibung 2009

Raumstruktur

Zentrale Orte Kap. 2

- Oberzentrum *
- Mittelzentrum *
- Mittelzentrum im Verdichtungsraum *
- Mittelzentrum als Ergänzungsstandort im ländlichen Raum *
- Grundzentrum
- grundzentraler Verbund

Gemeinden mit besonderer Gemeindefunktion Kap. 3

- M Verteidigung *
- B Bildung
- F Fremdenverkehr
- G Gewerbe
- V Verkehr
- K grenzübergreifende Kooperation


Raumkategorien *

- Verdichtungsraum
- verdichteter Bereich im ländlichen Raum
- ländlicher Raum

Achsen Kap. 4

- Überregionale Verbindungsachse
- Überregionale Verbindungsachse im Bereich des schienengebundenen Nahverkehrs
- Regionale Verbindungs- und Entwicklungsachse

Quelle: * nachrichtliche Übernahme Landesentwicklungsplan

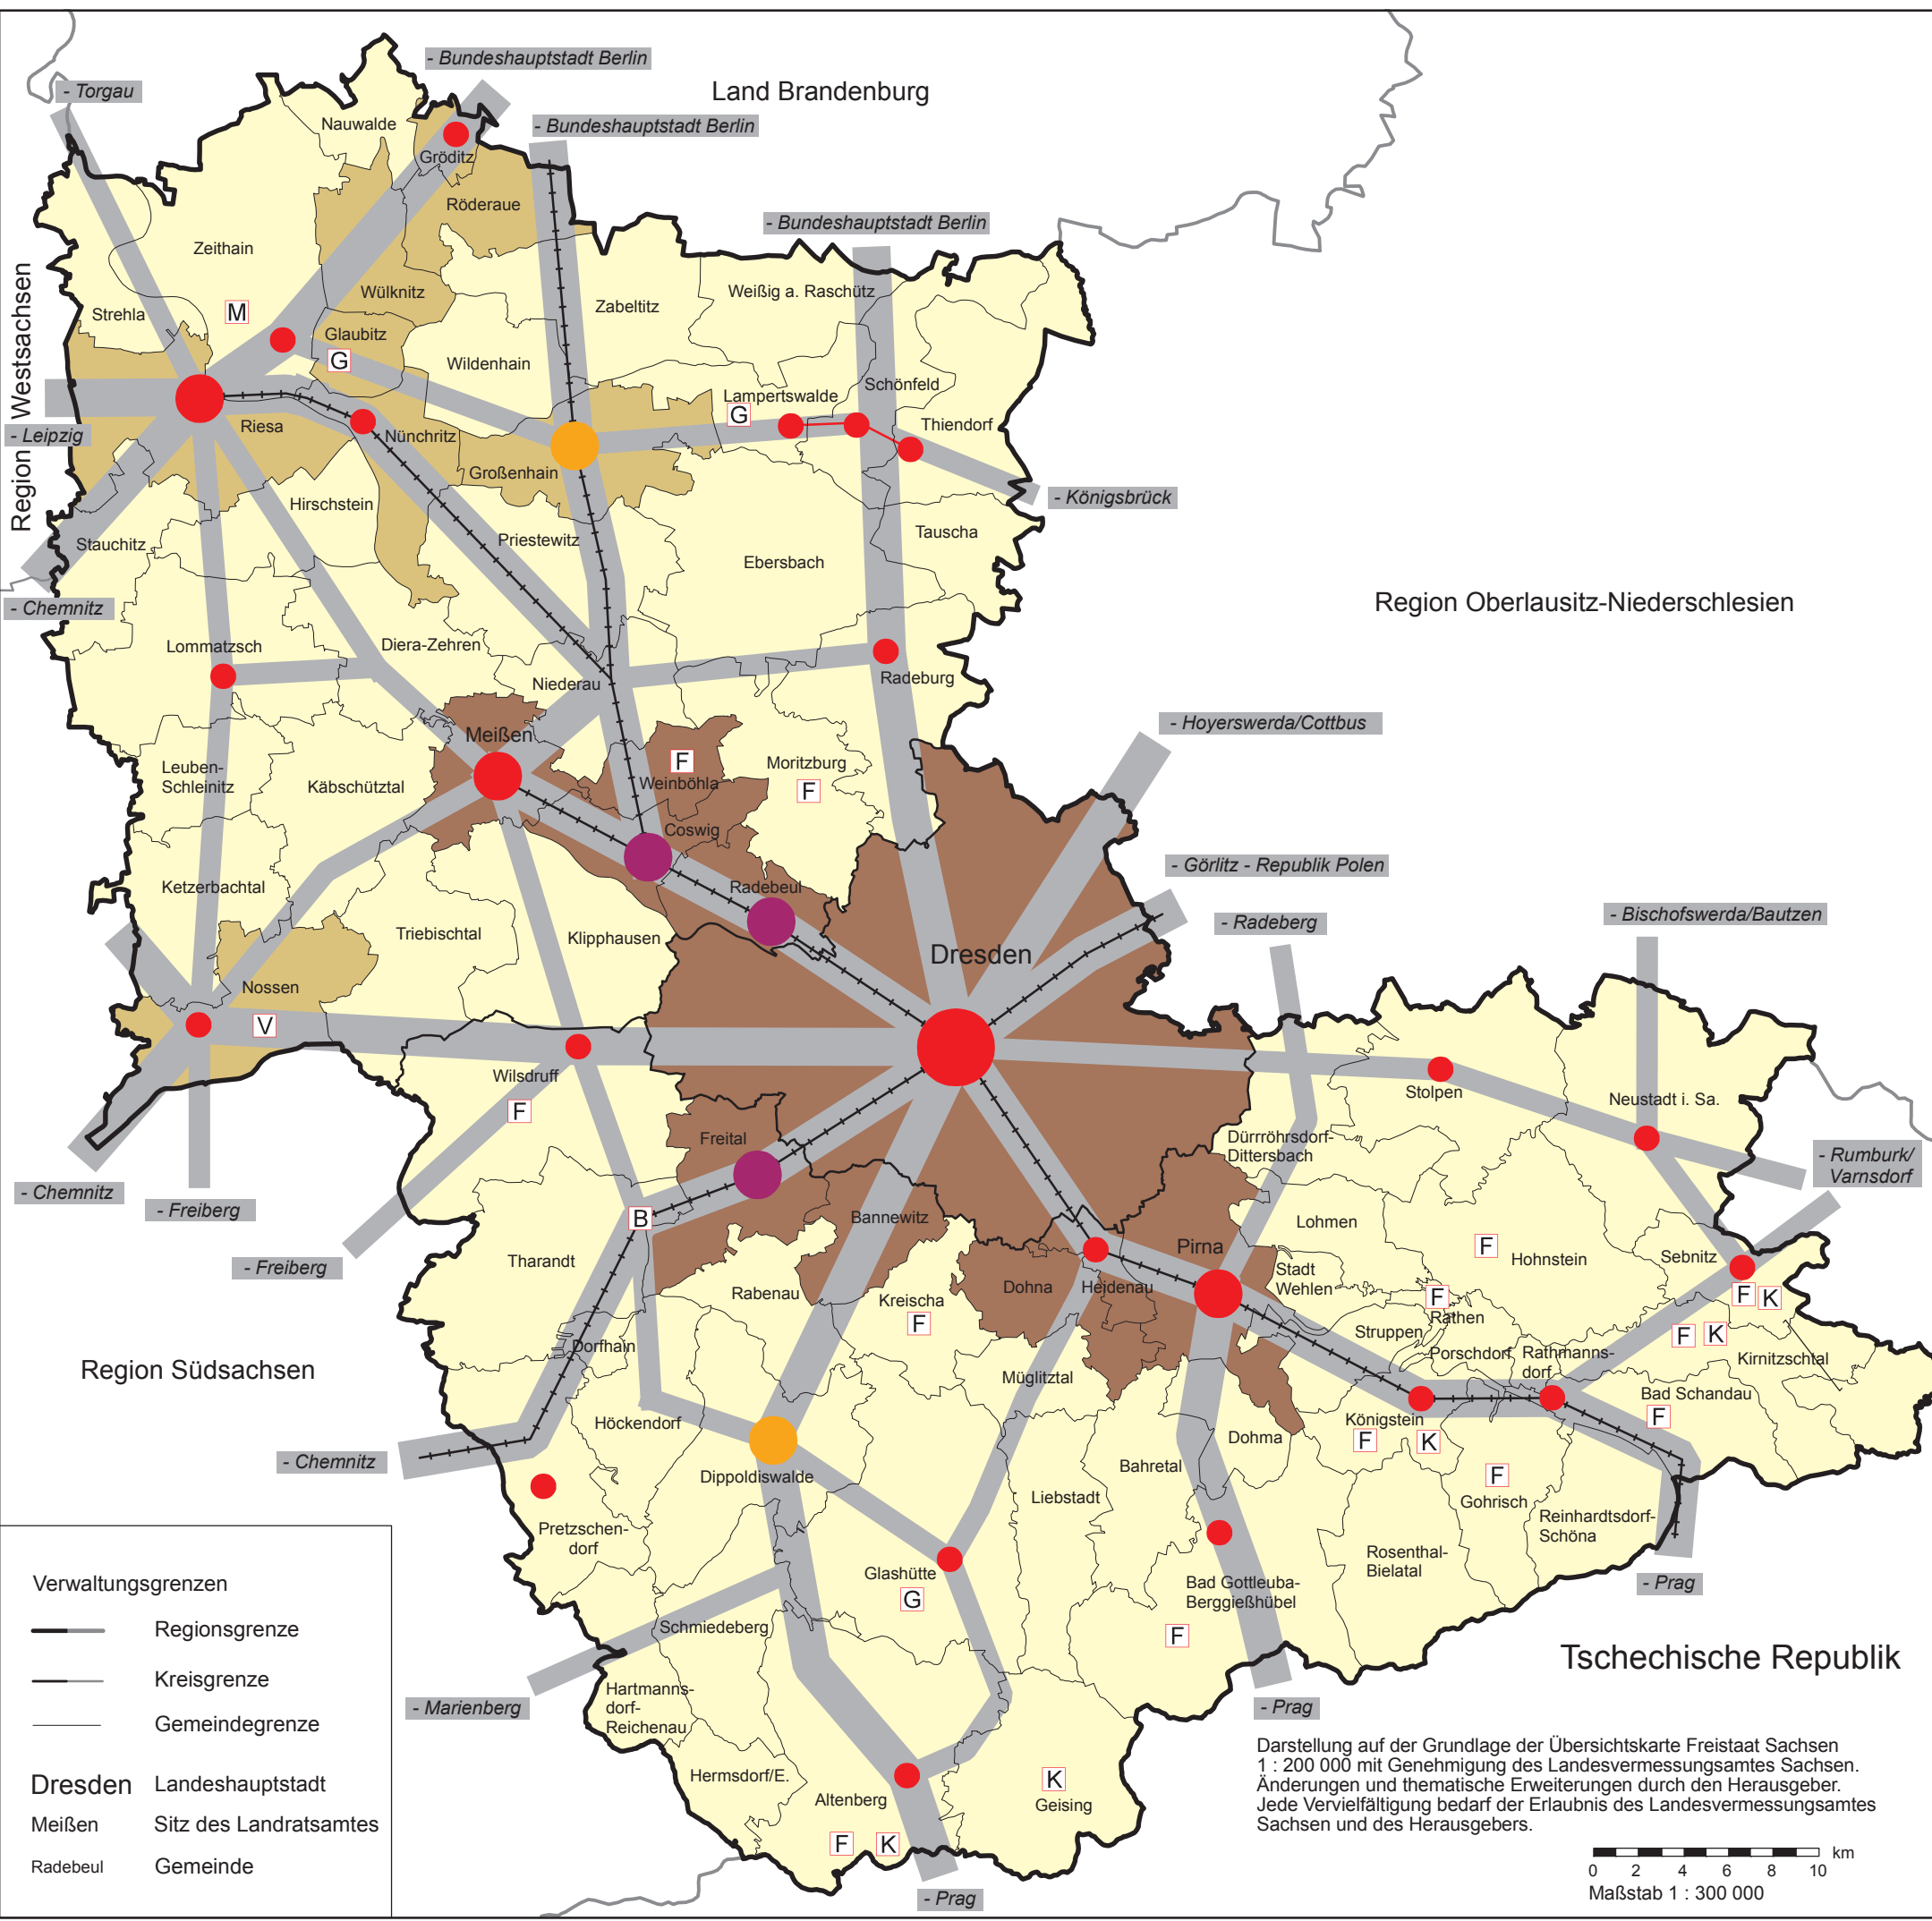

Verwaltungsgrenzen
 — Regionsgrenze
 — Kreisgrenze
 — Gemeindegrenze

Dresden Landeshauptstadt
 Meißen Sitz des Landratsamtes
 Radebeul Gemeinde

Darstellung auf der Grundlage der Übersichtskarte Freistaat Sachsen 1 : 200 000 mit Genehmigung des Landesvermessungsamtes Sachsen. Änderungen und thematische Erweiterungen durch den Herausgeber. Jede Vervielfältigung bedarf der Erlaubnis des Landesvermessungsamtes Sachsen und des Herausgebers.

